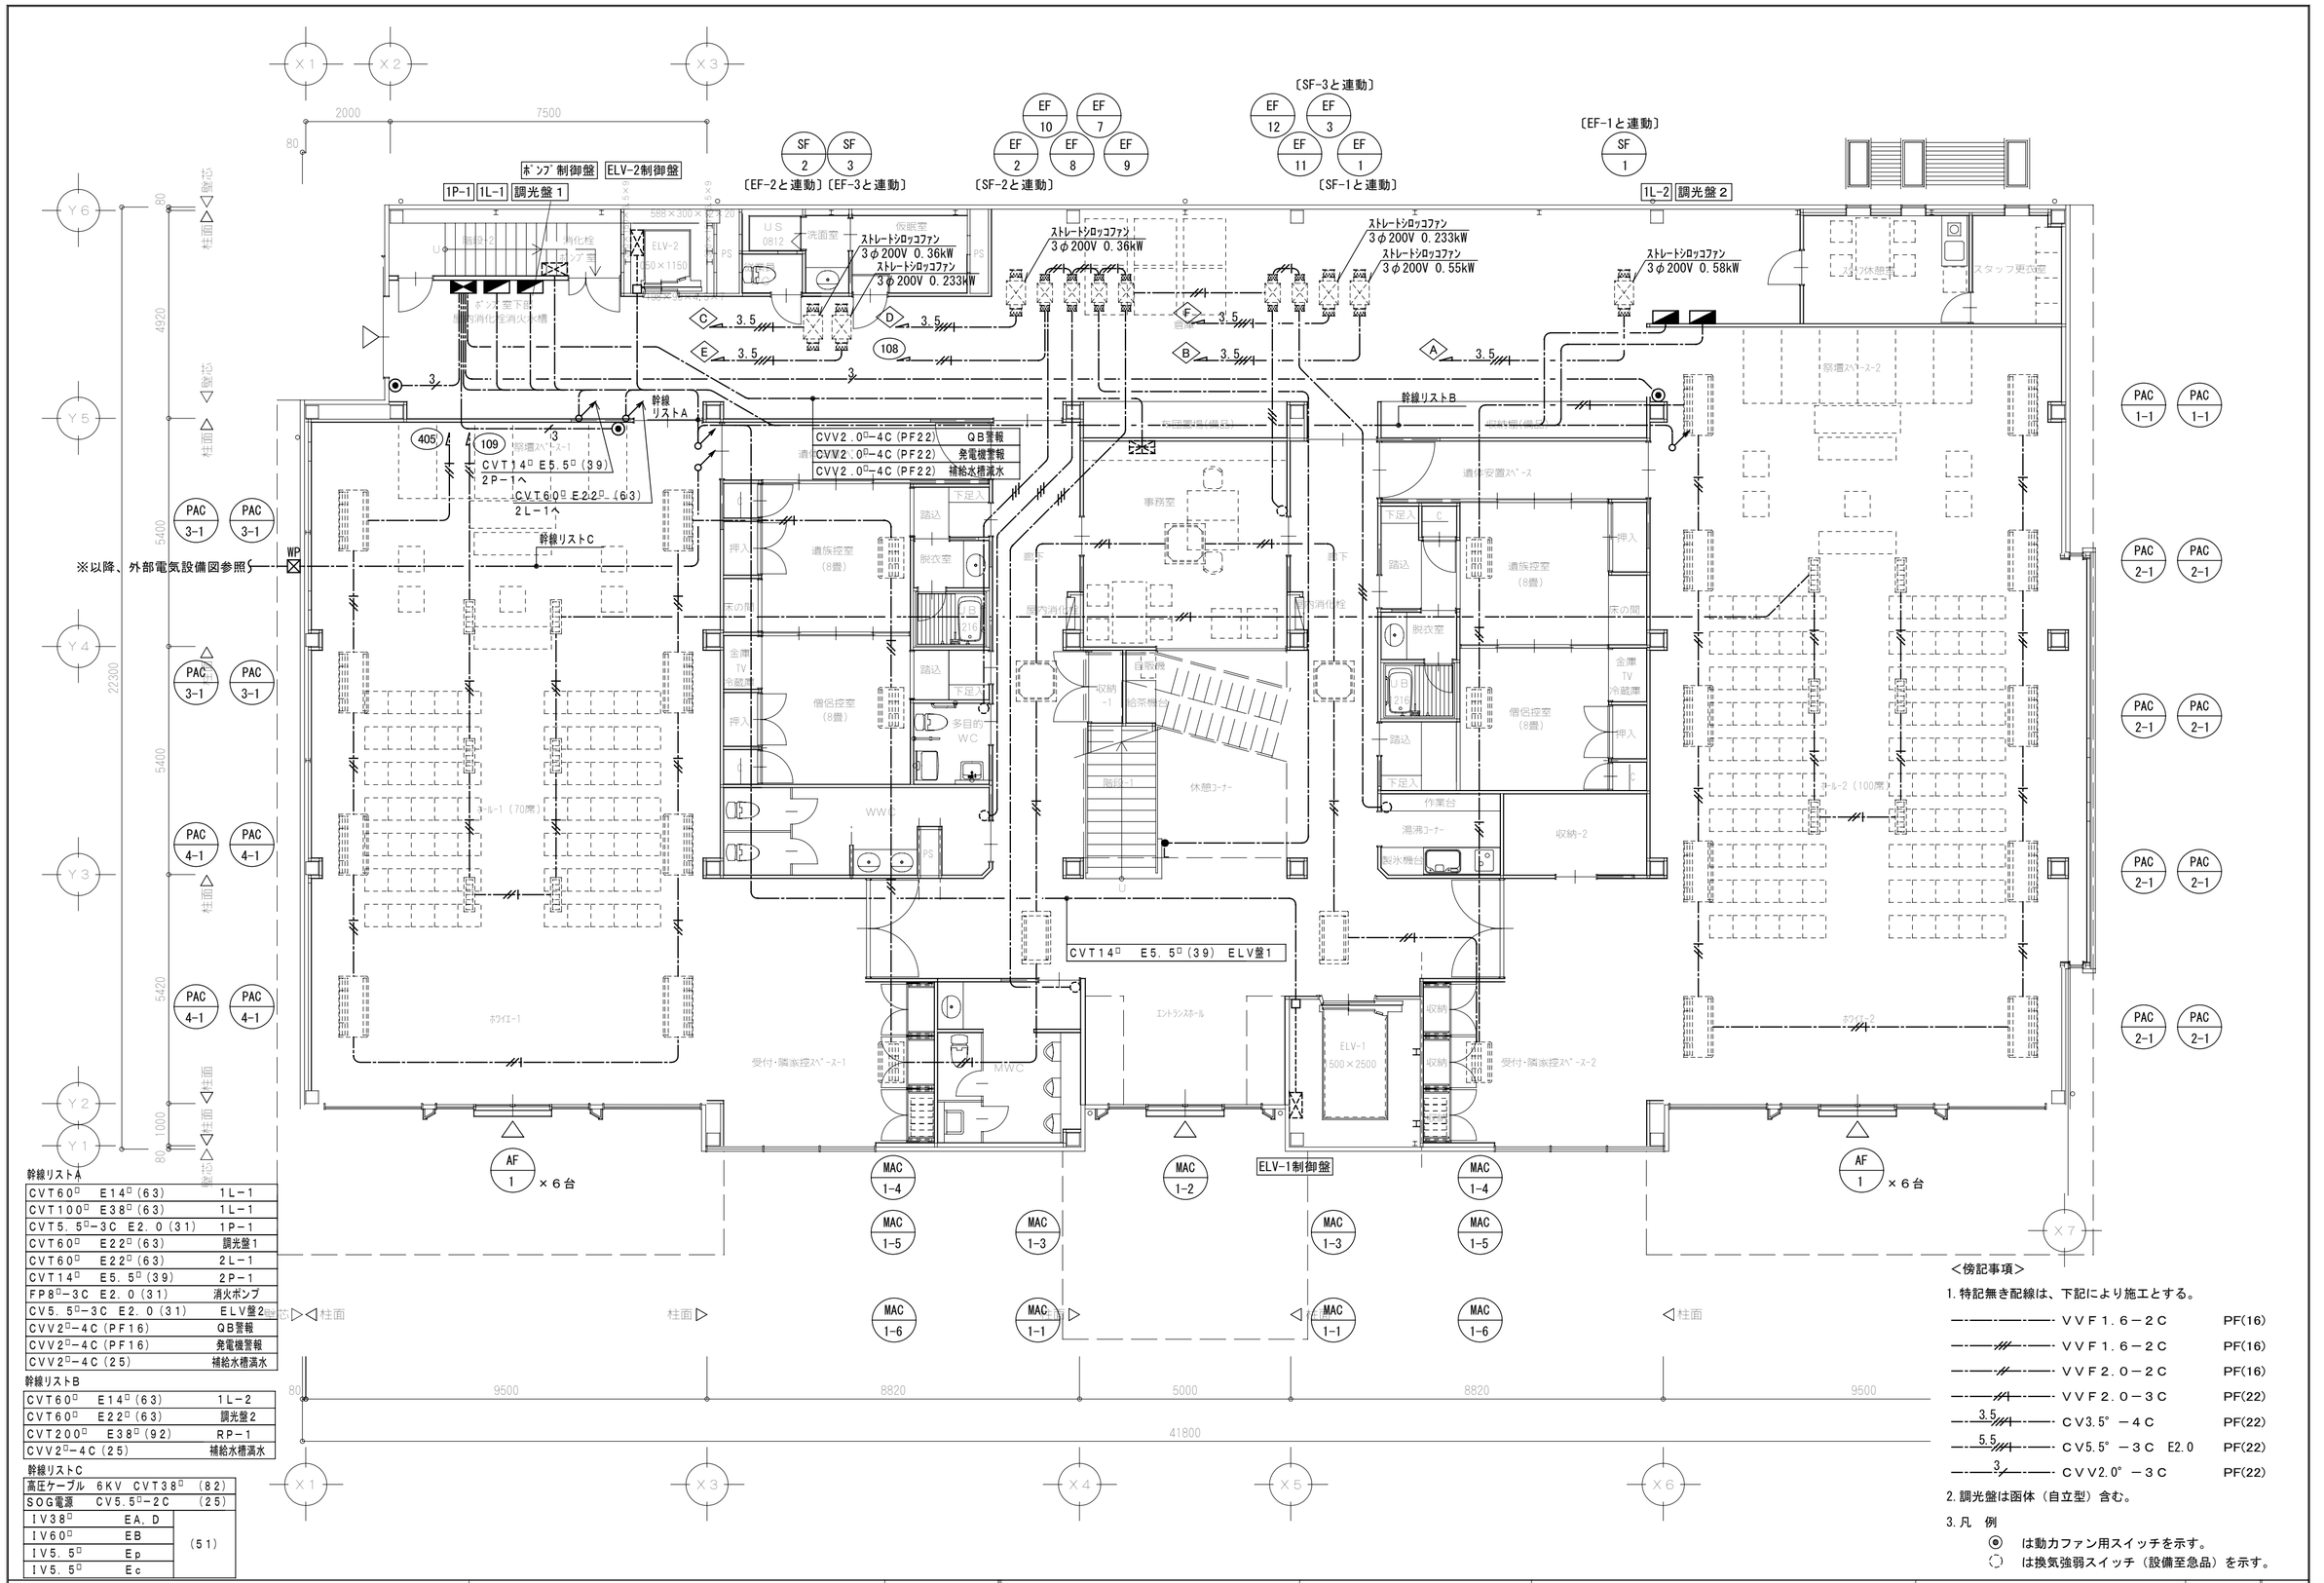

幹線リストA

CVT60□	E14□(63)	1L−1
CVT100□	E38□(63)	1L−1
CVT5.5□−3C	E2.0(31)	1P−1
CVT60□	E22□(63)	調光盤1
CVT60□	E22□(63)	2L−1
CVT14□	E5.5□(39)	2P−1
FP8□−3C	E2.0(31)	消火ポンプ
CV5.5□−3C	E2.0(31)	ELV盤2
CVV2□−4C	(PF16)	QB警報
CVV2□−4C	(PF16)	発電機警報
CVV2□−4C	(25)	補給水槽満水

幹線リストB

CVT60□	E14□(63)	1L−2
CVT60□	E22□(63)	調光盤2
CVT200□	E38□(92)	RP−1
CVV2□−4C	(25)	補給水槽満水

幹線リストC

高圧ケーブル	6KV CVT38□	(82)
SOG電源	CV5.5□−2C	(25)
IV38□	EA, D	(51)
IV60□	EB	
IV5.5□	Ep	
IV5.5□	Ec	

＜傍記事項＞

1. 特記無き配線は、下記により施工とする。

——·——·——	VVF1.6−2C	PF(16)
——//——·——	VVF1.6−2C	PF(16)
——//——·——	VVF2.0−2C	PF(16)
——//——·——	VVF2.0−3C	PF(22)
——3.5//——·——	CV3.5°−4C	PF(22)
——5.5//——·——	CV5.5°−3C E2.0	PF(22)
——3//——·——	CVV2.0°−3C	PF(22)

2. 調光盤は函体（自立型）含む。

3. 凡　例

◉ は動力ファン用スイッチを示す。

◌ は換気強弱スイッチ（設備至急品）を示す。

工事名称		図　名	１階幹線動力設備図	SC＝ １／１００	図面番号 １１