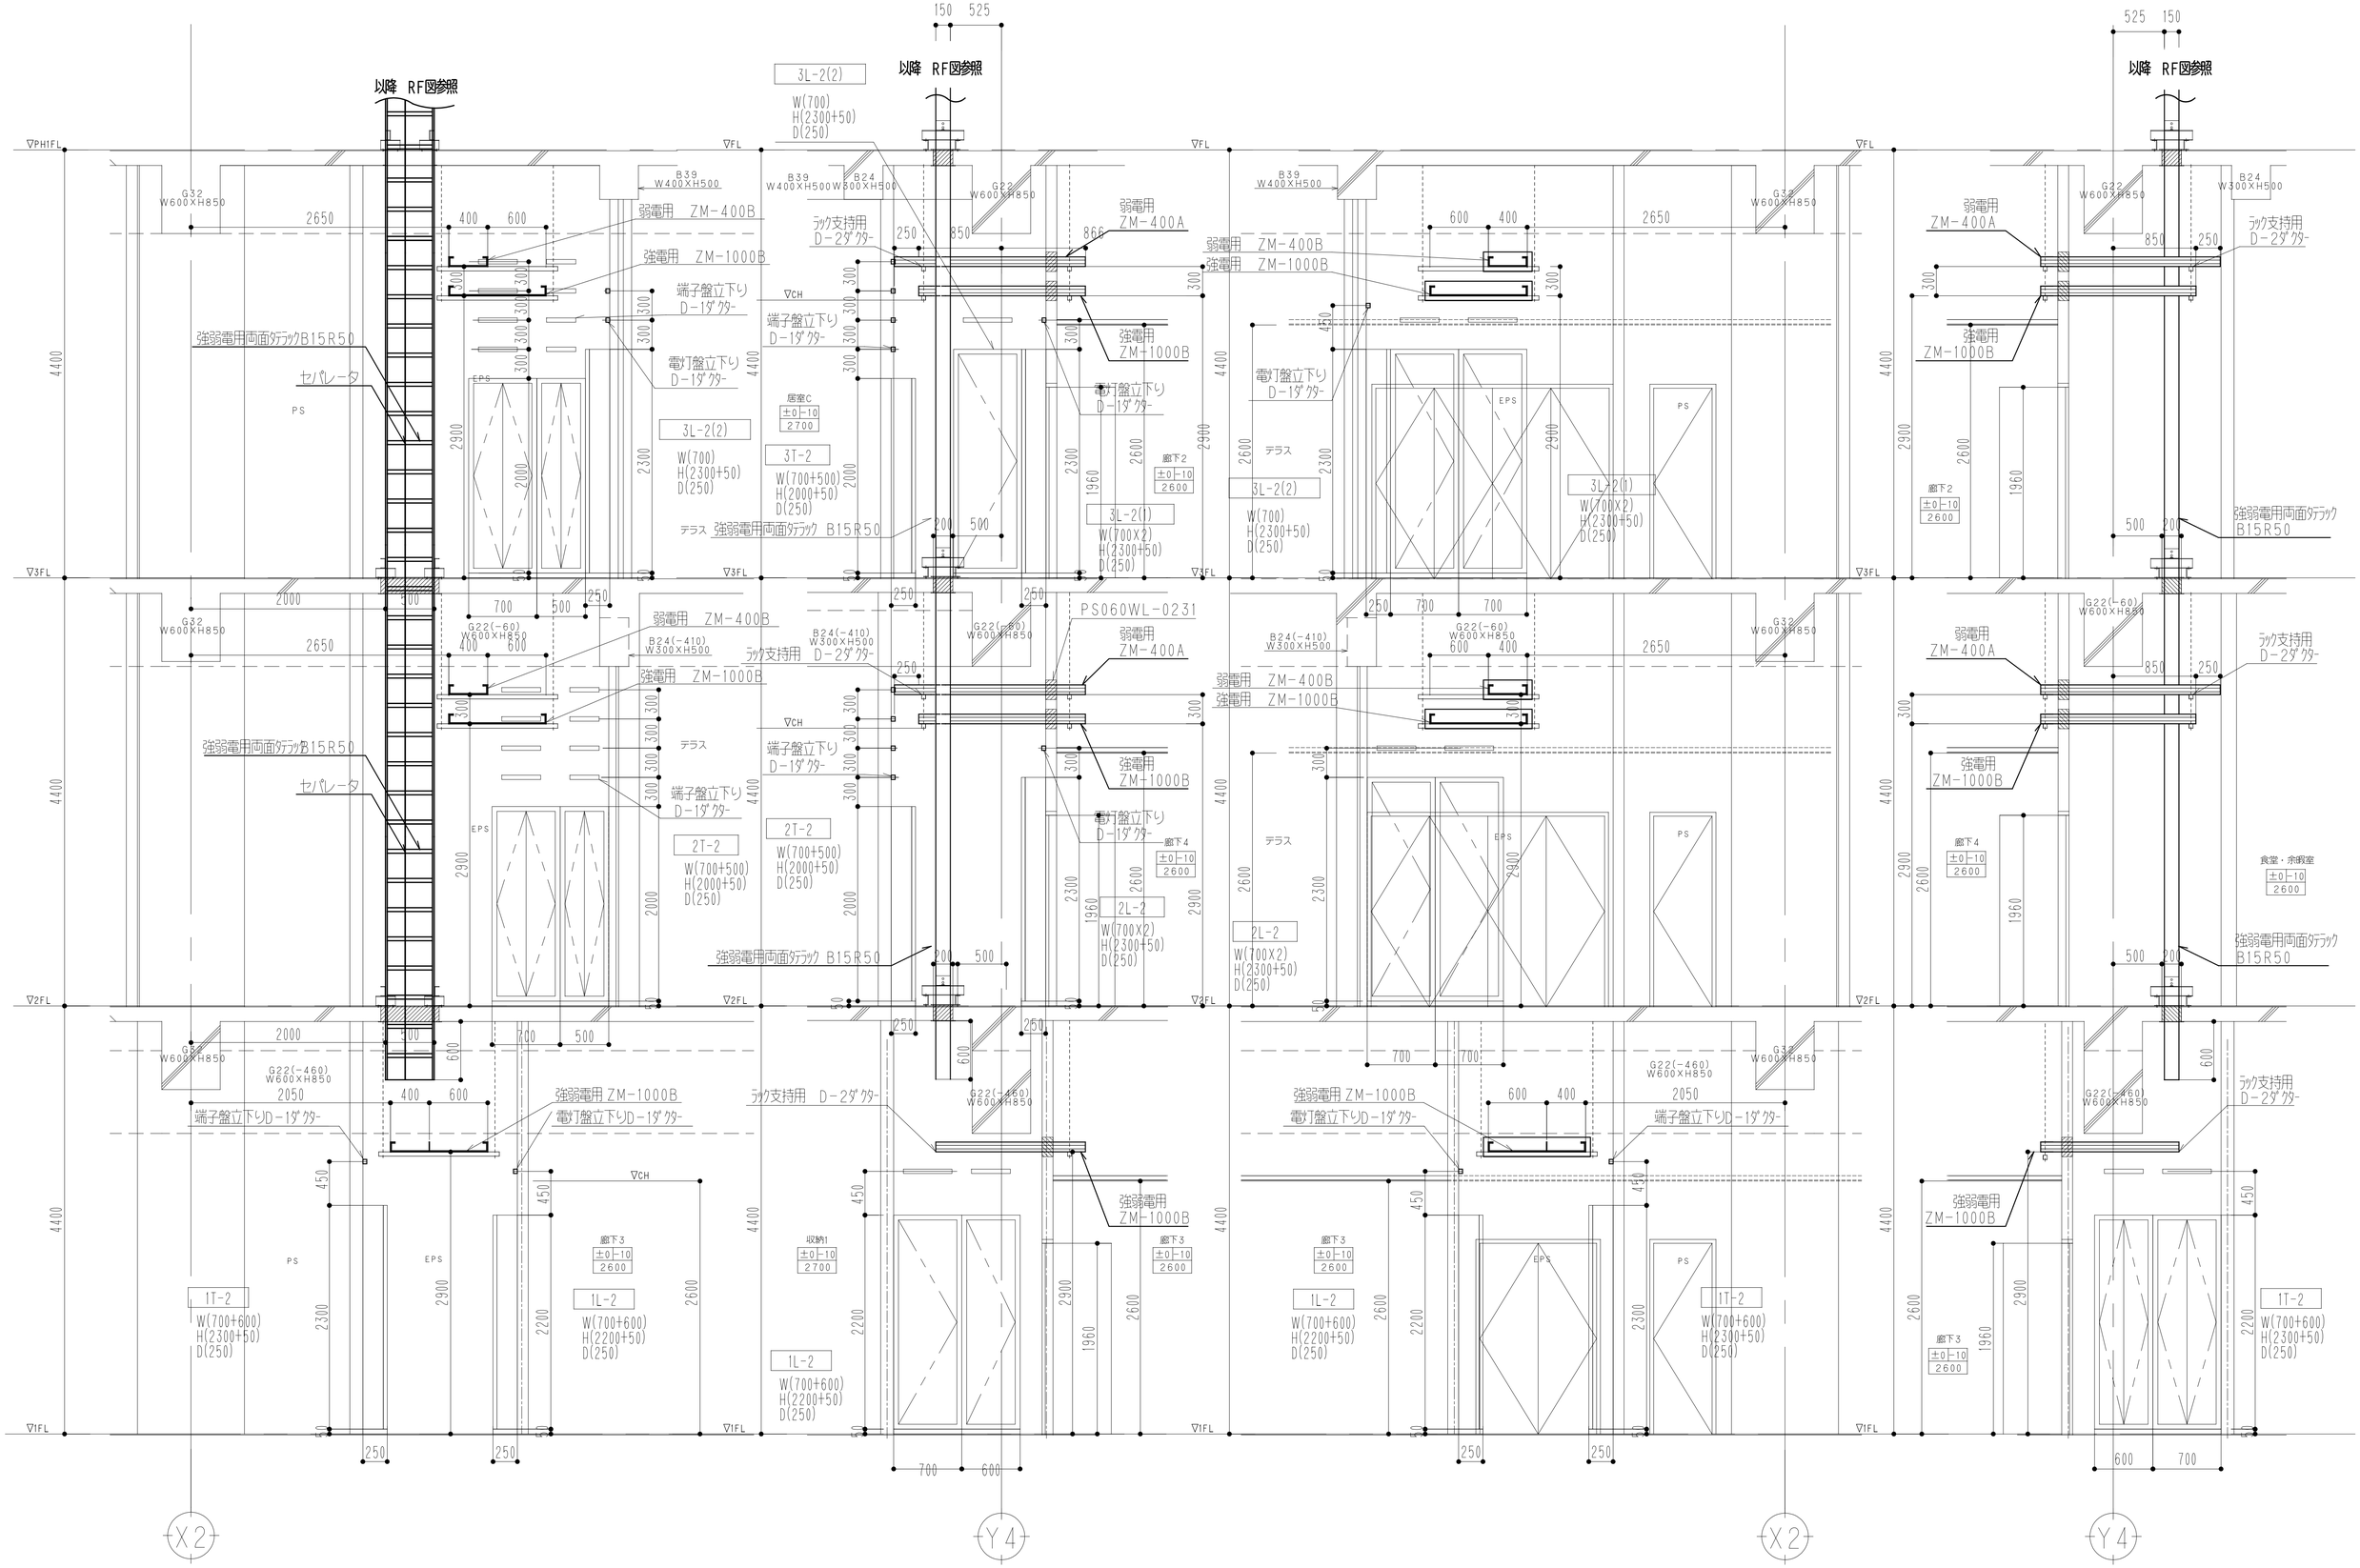
以降 RF図参照
以降 RF図参照
以降 RF図参照
▽PH1FL
▽FL
▽3FL
▽2FL
▽1FL
▽CH
G32 W600×H850
G22(−60) W600×H850
G22(−80) W600×H850
G22(−460) W600×H850
B39 W400×H500
B24 W300×H500
B24(−410) W300×H500
弱電用 ZM−400B
強電用 ZM−1000B
弱電用 ZM−400A
強電用 ZM−1000B
端子盤立下り D−1ダクター
電灯盤立下り D−1ダクター
ラック支持用 D−2ダクター
強弱電用両面ダクト B15R50
セパレータ
PS
EPS
テラス
居室C ±0|−10 2700
廊下2 ±0|−10 2600
廊下3 ±0|−10 2600
廊下4 ±0|−10 2600
収納1 ±0|−10 2700
食堂・余暇室 ±0|−10 2600
3L−2(2) W(700) H(2300+50) D(250)
3T−2 W(700+500) H(2000+50) D(250)
3L−2(1) W(700X2) H(2300+50) D(250)
2T−2 W(700+500) H(2000+50) D(250)
2L−2 W(700X2) H(2300+50) D(250)
1T−2 W(700+600) H(2300+50) D(250)
1L−2 W(700+600) H(2200+50) D(250)
PS060WL−0231
X2
Y4
EPS A方向展開図
EPS B方向展開図
EPS C方向展開図
EPS D方向展開図